
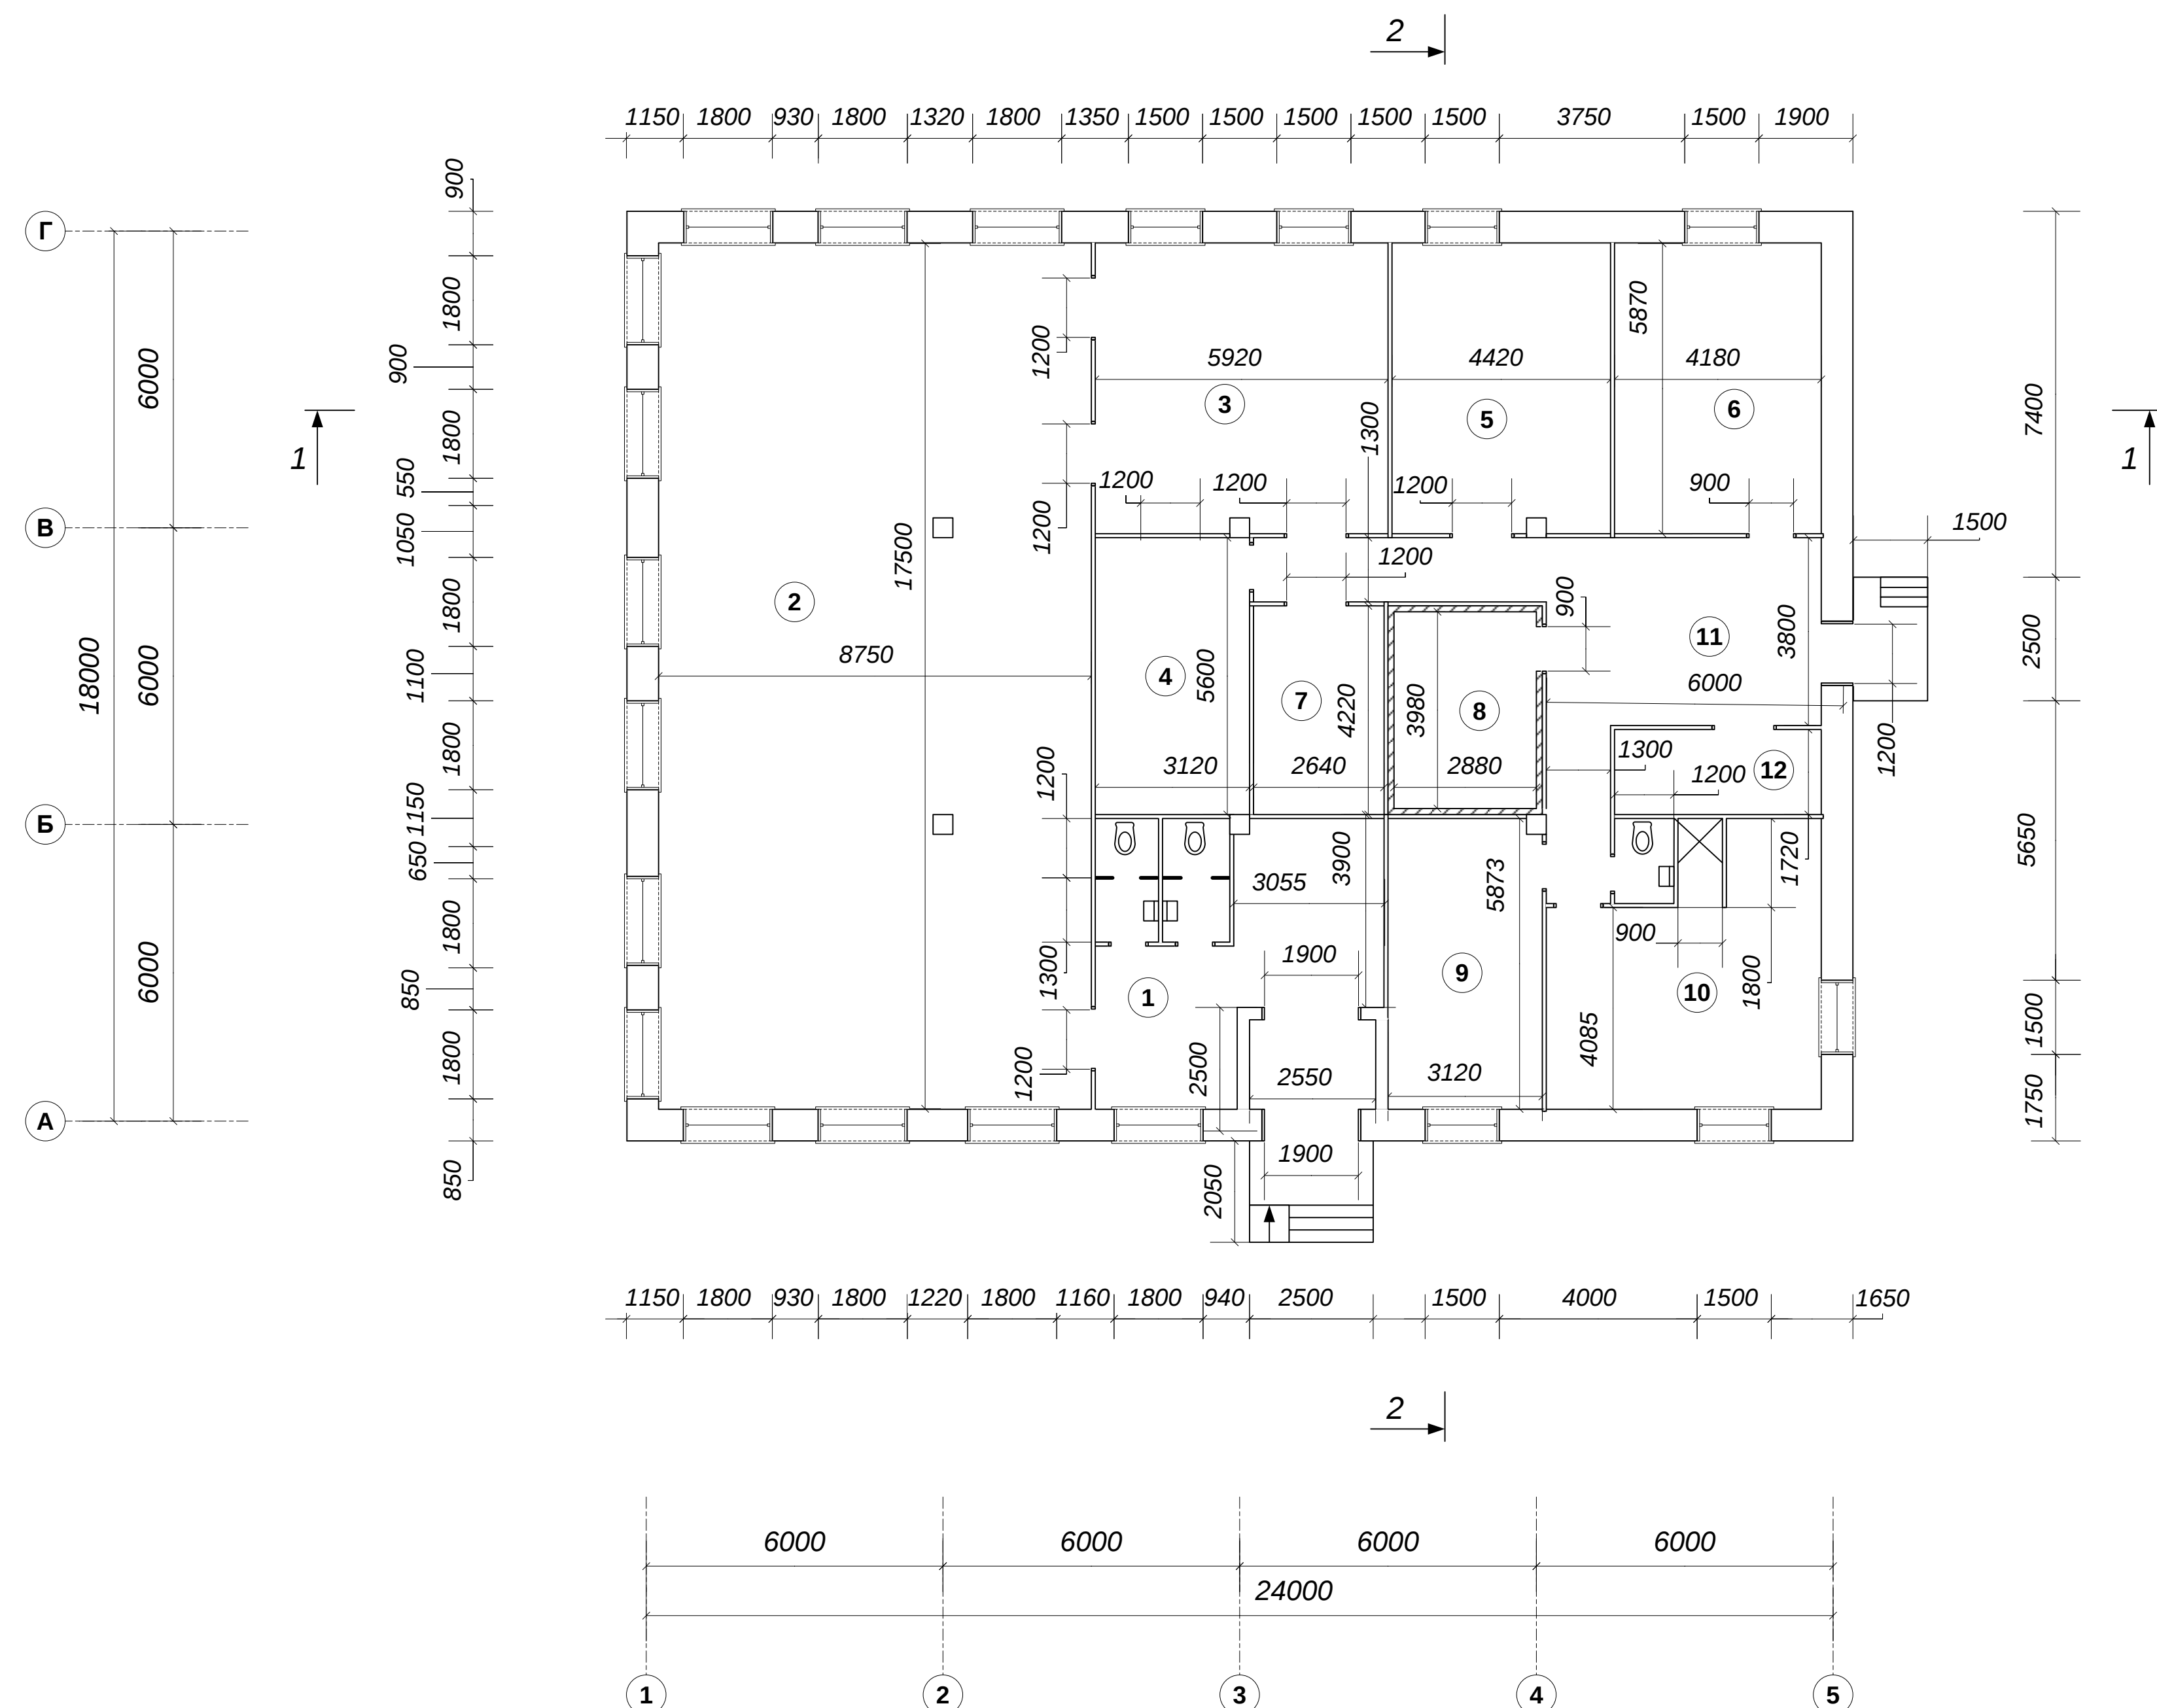


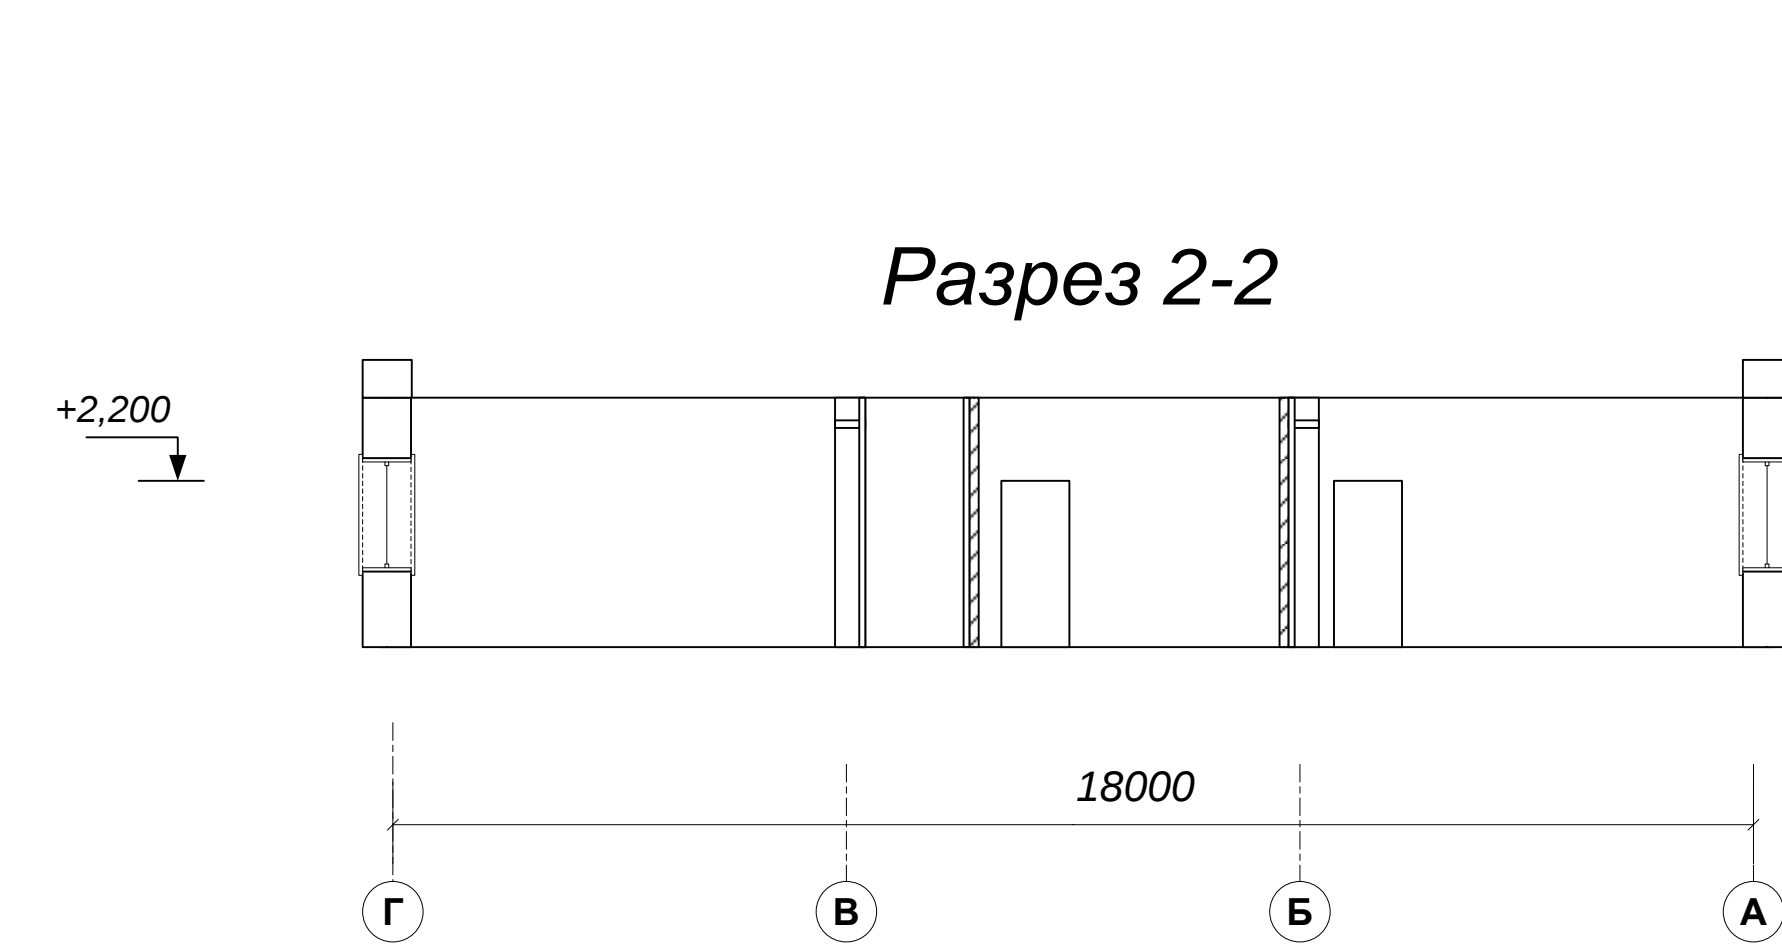

### Экспликация помещений

| Позиция | Наименование помещения   | Площадь,<br>м <sup>2</sup> |
|---------|--------------------------|----------------------------|
| 1       | Вестибюль                |                            |
| 2       | Торговый зал             |                            |
| 3       | Горячий цех              |                            |
| 4       | Моечная                  |                            |
| 5       | Доготовочная             |                            |
| 6       | Технические помещения    |                            |
| 7       | Кладовая сухих продуктов |                            |
| 8       | Охлаждаемая камера       |                            |
| 9       | Контора                  |                            |
| 10      | Бытовые помещения        |                            |
| 11      | Загрузочная              |                            |
| 12      | Кладовая тары            |                            |

[illegible]