


План на отметке ±0,000

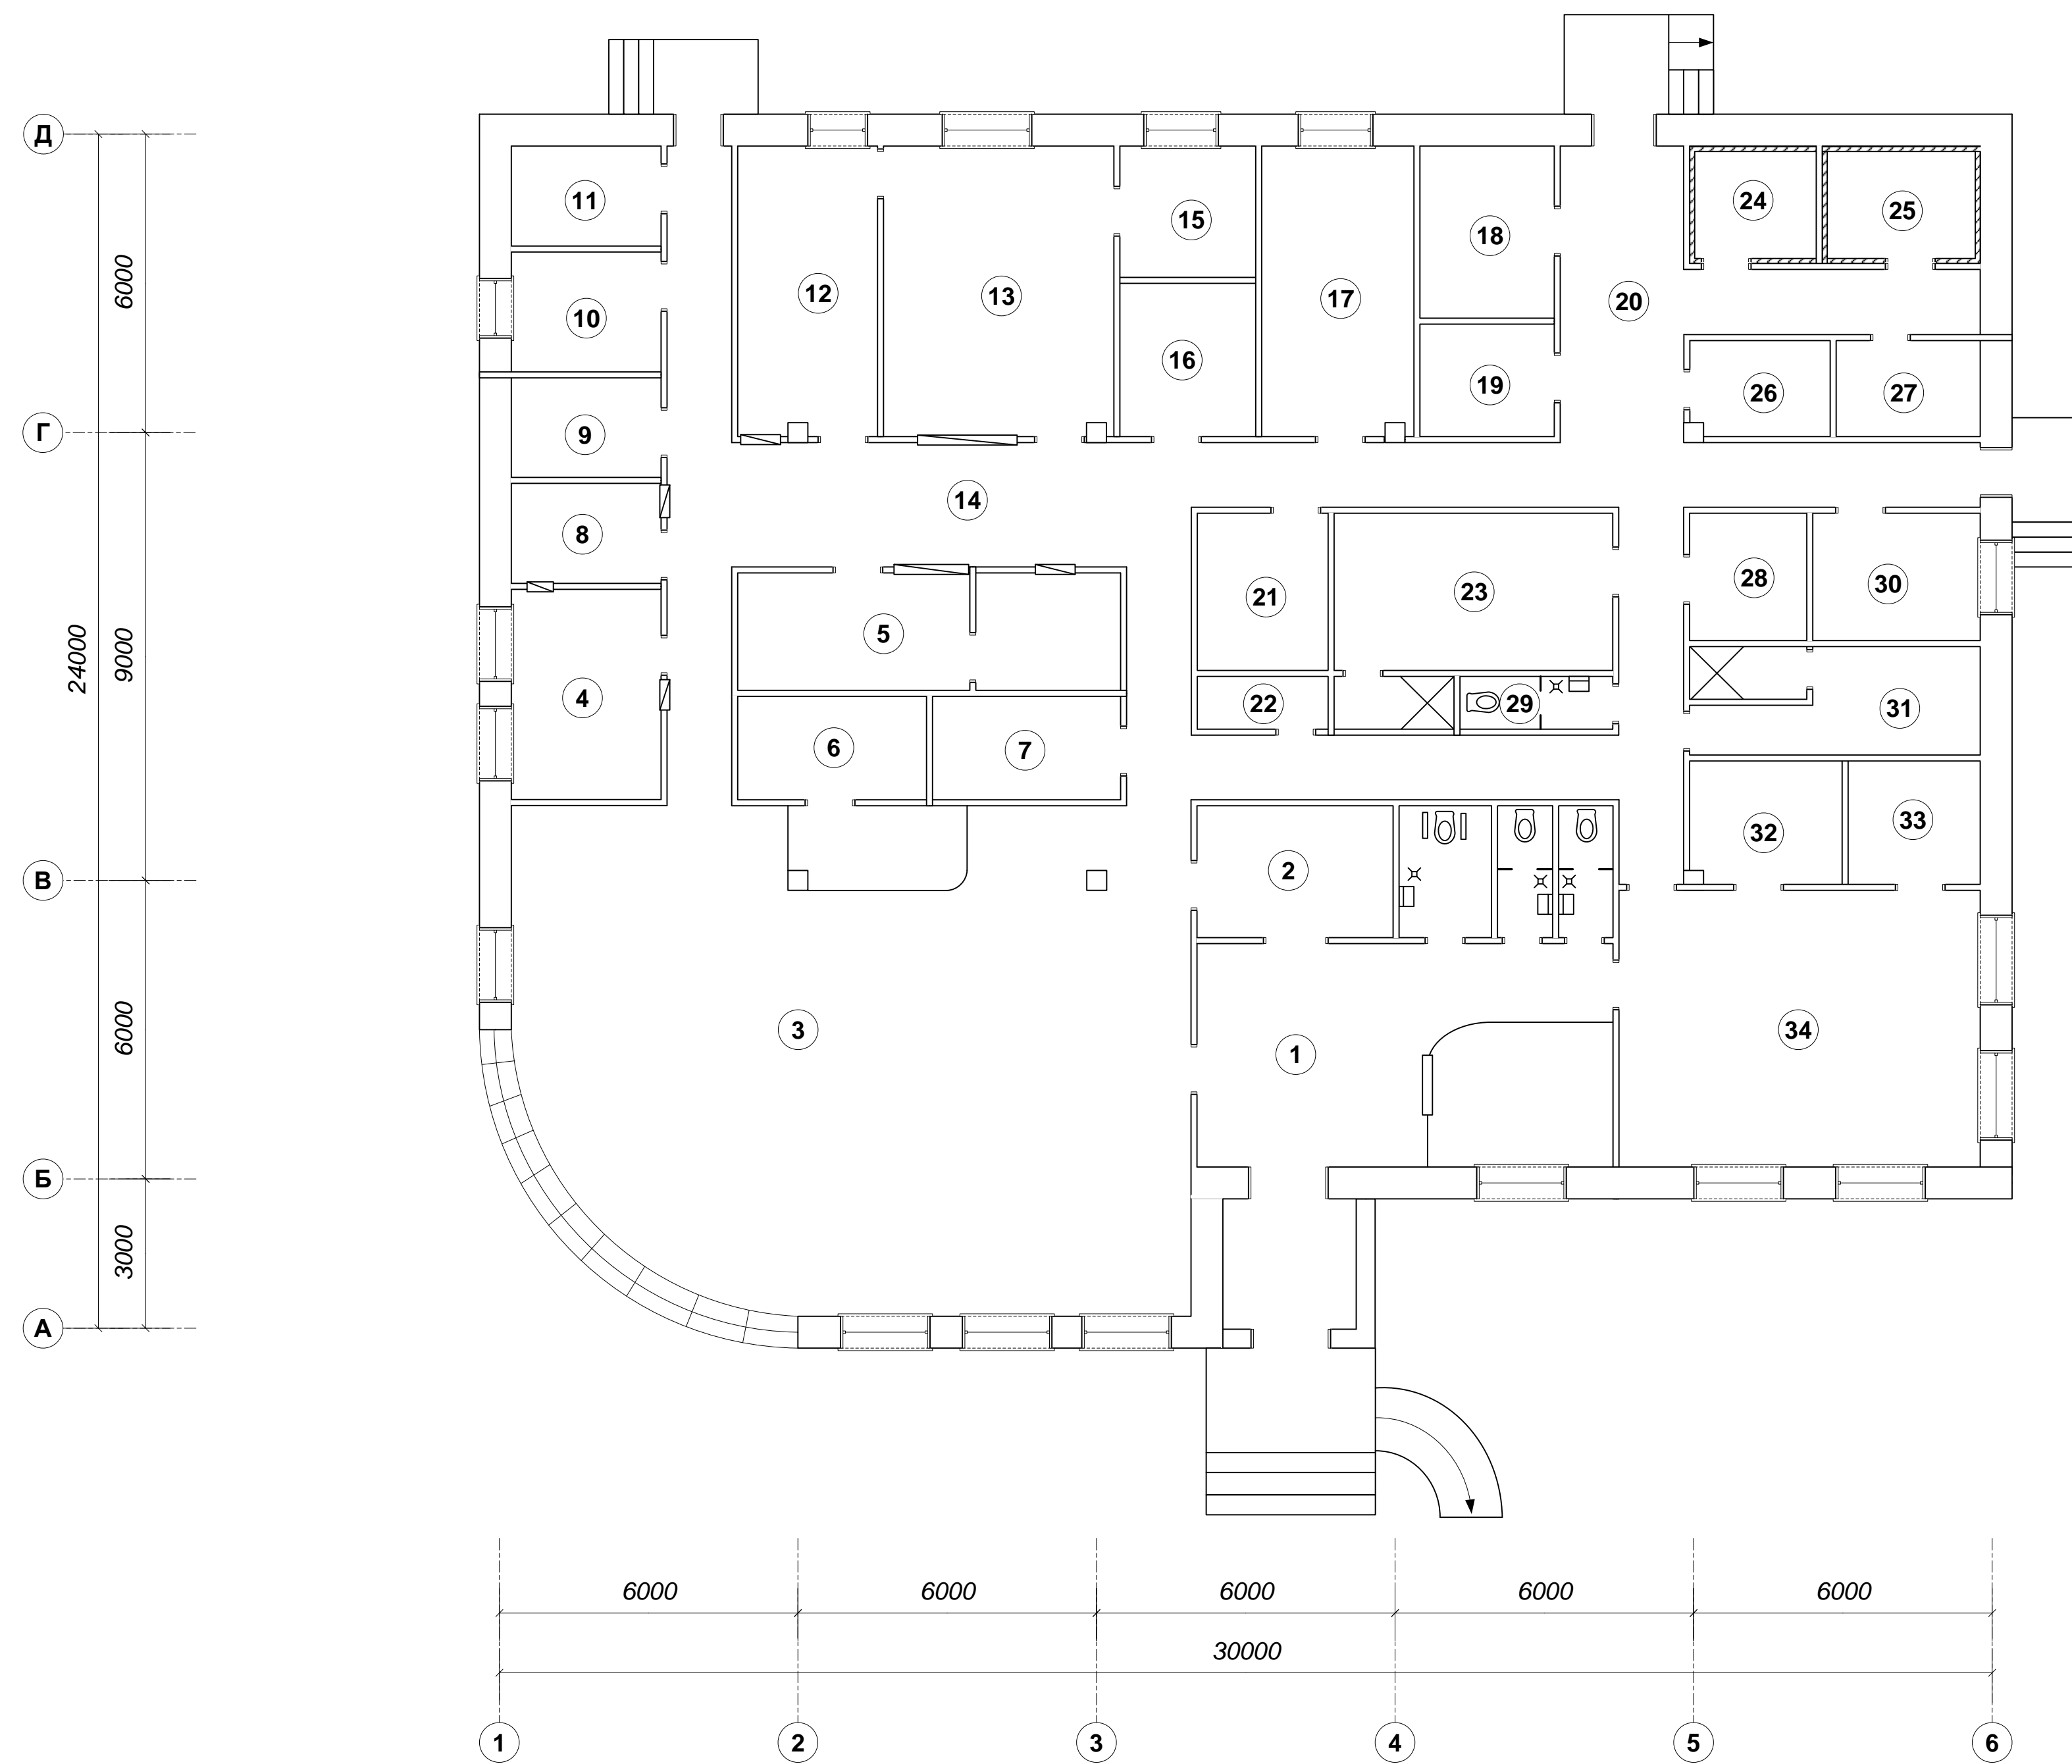

Экспликация помещений

Позиция	Наименование помещения	Площадь, м ²
1	Вестибюль (с гардеробом и туалетными комнатами)	49,9
2	Аванзал	10,5
3	Зал ресторана	131,2
4	Моечная столовой посуды	12,5
5	Буфет (с помещением для резки хлеба)	14,2
6	Помещение для хранения музыкальных инструментов и артистическая	7,9
7	Помещение официантов	7,9
8	Сервизная	6,0
9	Тепловой пункт	6,0
10	Приточная вентиляционная камера	7,2
11	Электрощитовая	6,0
12	Холодный цех	16,4
13	Горячий цех	26,5
14	Раздаточная	19,8
15	Моечная кухонной посуды	7,0
16	Кладовая суточного запаса	8,2
17	Цех доработки полуфабрикатов и обработки зелени	17,3
18	Кладовая сухих продуктов	9,2
19	Кладовая вино-водочных изделий и безалкогольных напитков	6,0
20	Загрузочная	9,2
21	Помещение персонала	8,3
22	Кладовая уборочного инвентаря	2,8
23	Гардероб персонала (с душевой)	20,5
24	Охлаждаемая камера мясных, рыбных и овощных полуфабрикатов	6,0
25	Охлаждаемая камера молочно-жировых продуктов, гастрономии, фруктов, зелени и овощей	7,4
26	Моечная и кладовая п/ф тары	6,0
27	Кладовая инвентаря	6,0
28	Бельевая	6,0
29	Туалет для персонала	3,5
30	Офисное помещение	8,6
31	Гардероб официантов (с душевой)	12,7
32	Подсобное помещение бара	9,7
33	Моечная посуды бара	9,2
34	Дижестив-бар	40,3

Фамилия	Подп.	Дата			
Разраб.				Ресторан на 80 мест с коктейль-холлом на 20 мест	Стация
Руков.					Лист
Н. Конт.					Листов